


【平面図】

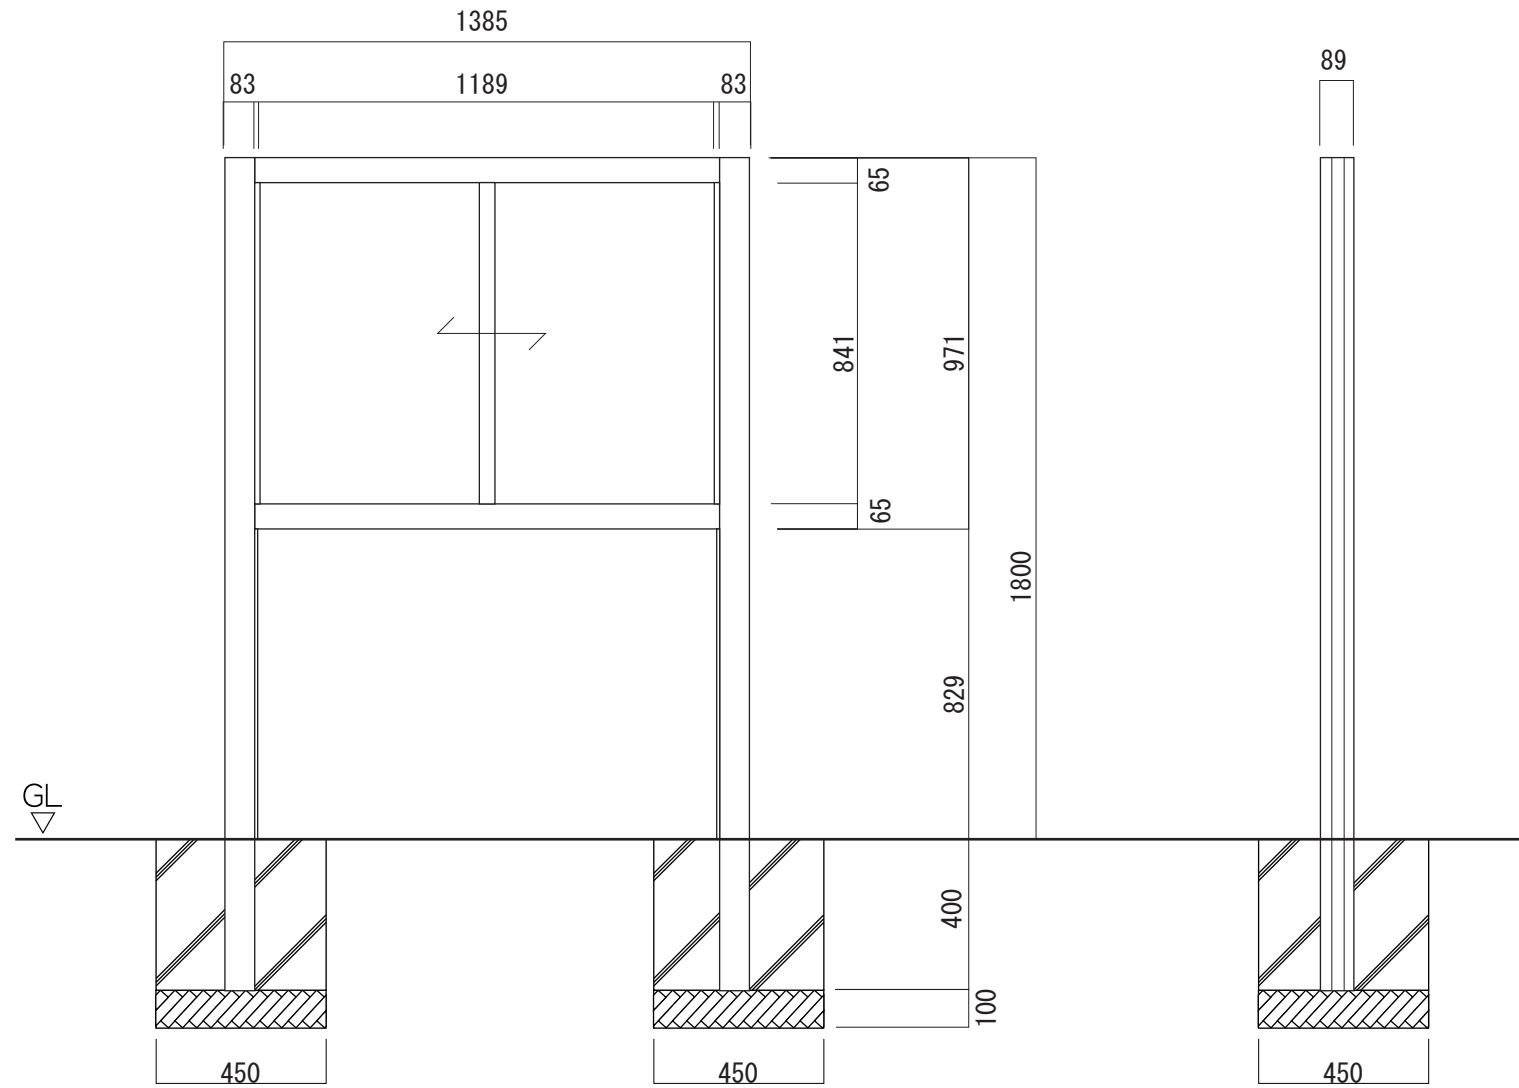

【正面図】

【側面図】

支柱、フレーム：アルミ押出型材アルマイト仕上
 表示面：耐水ベニヤ ベルフォームアイボリー貼り（ピン止め）
 保護板：アクリル透明5.0t

図面番号 No.	図面名称 アルミ掲示板	縮尺 1/20		承認	設計	担当	
	GSZ-1208	設計年月日					