






看板体平面図

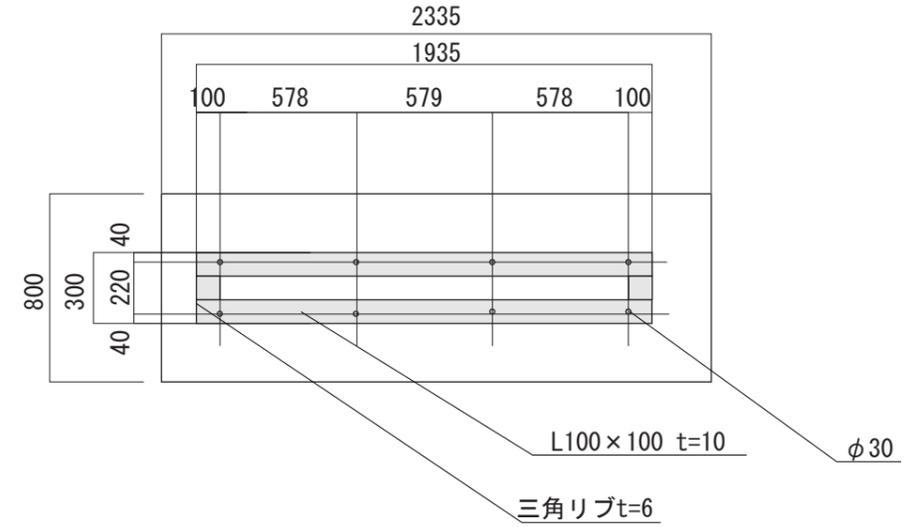


ベースプレート部

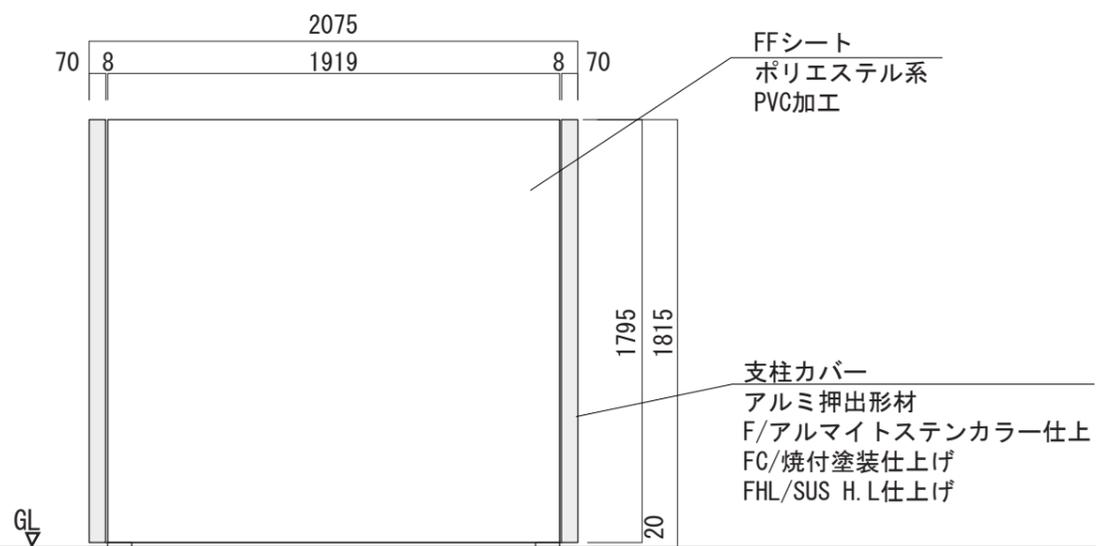

看板体正面図

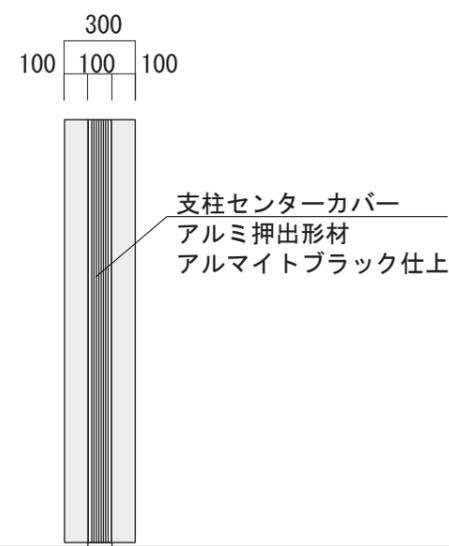

看板体側面図

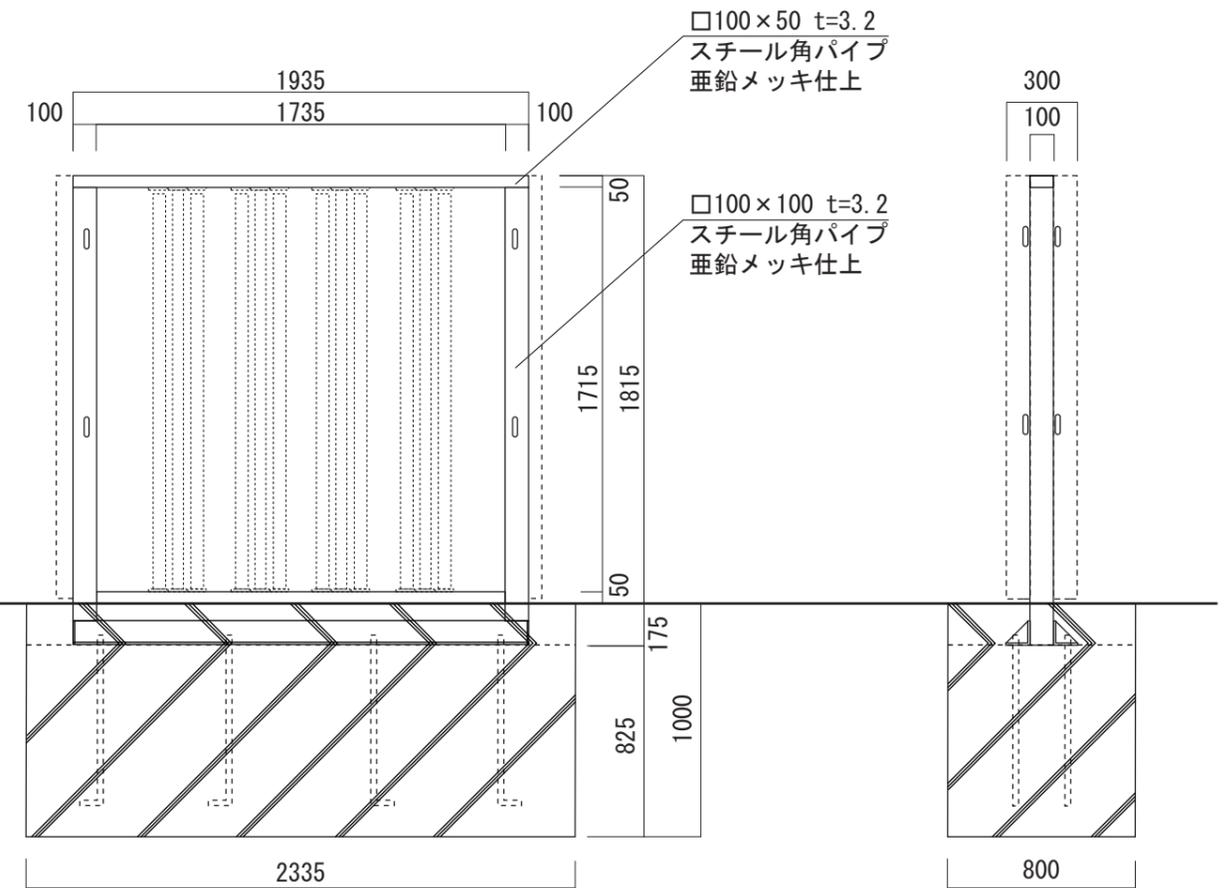

鉄骨正面図

鉄骨側面図

図面番号	図面名称	縮尺	承認	設計	担当
No.	スクープ SCP-19018F/FC/FHL	1/30 設計年月日			