




【平面図】

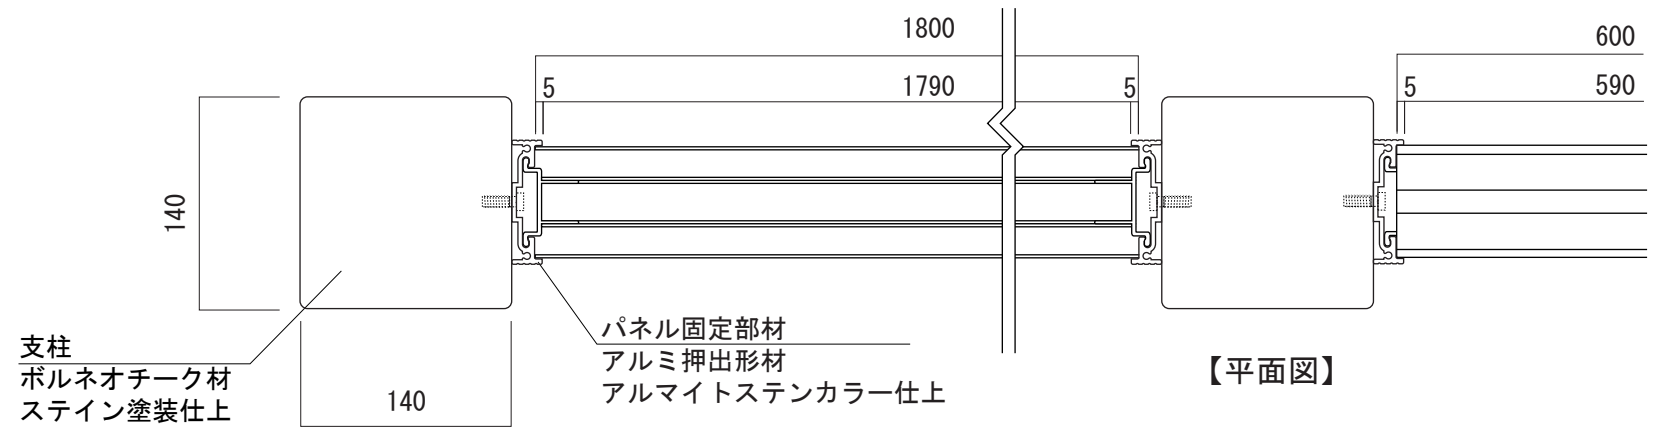


【平面図】

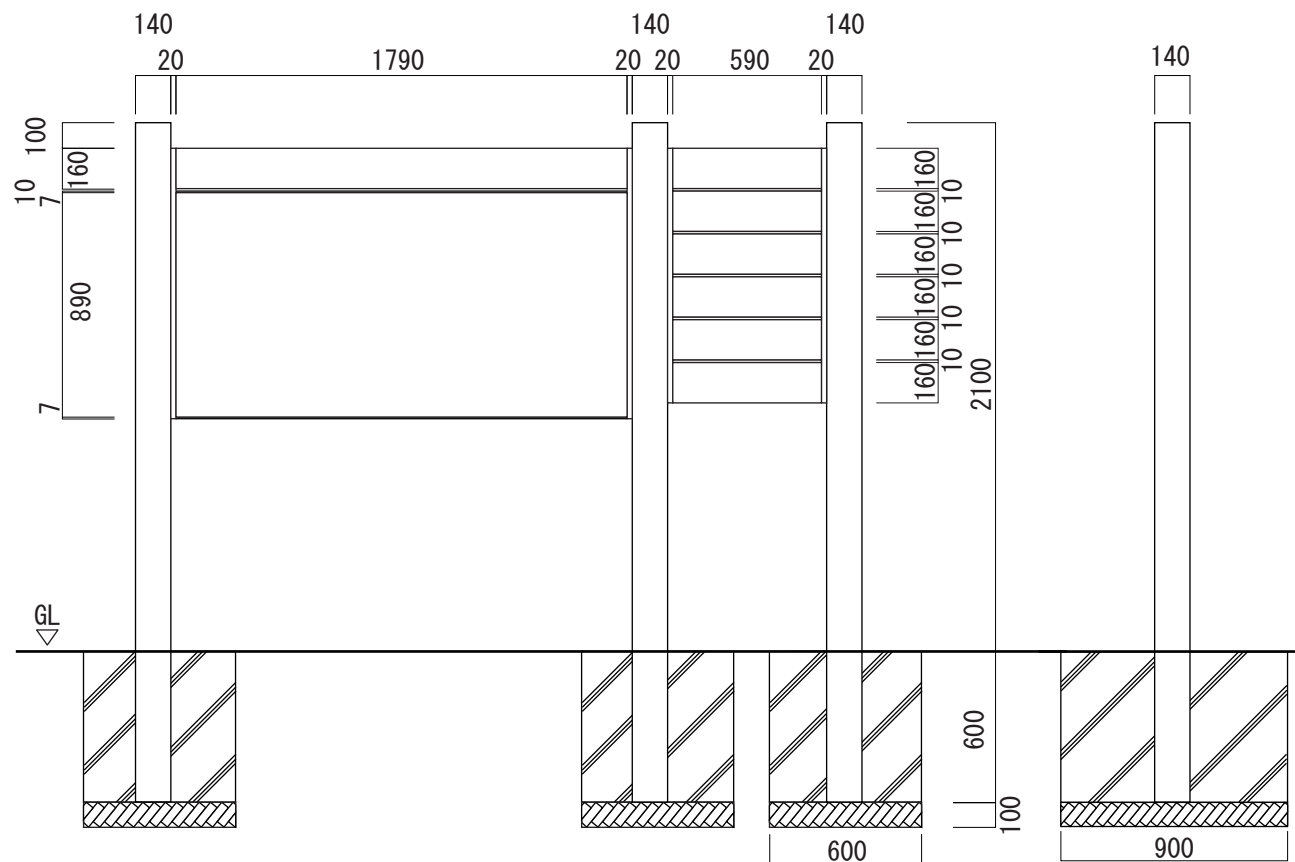

【正面図】

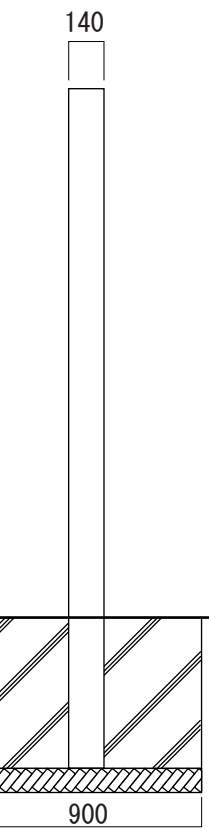

【側面図】

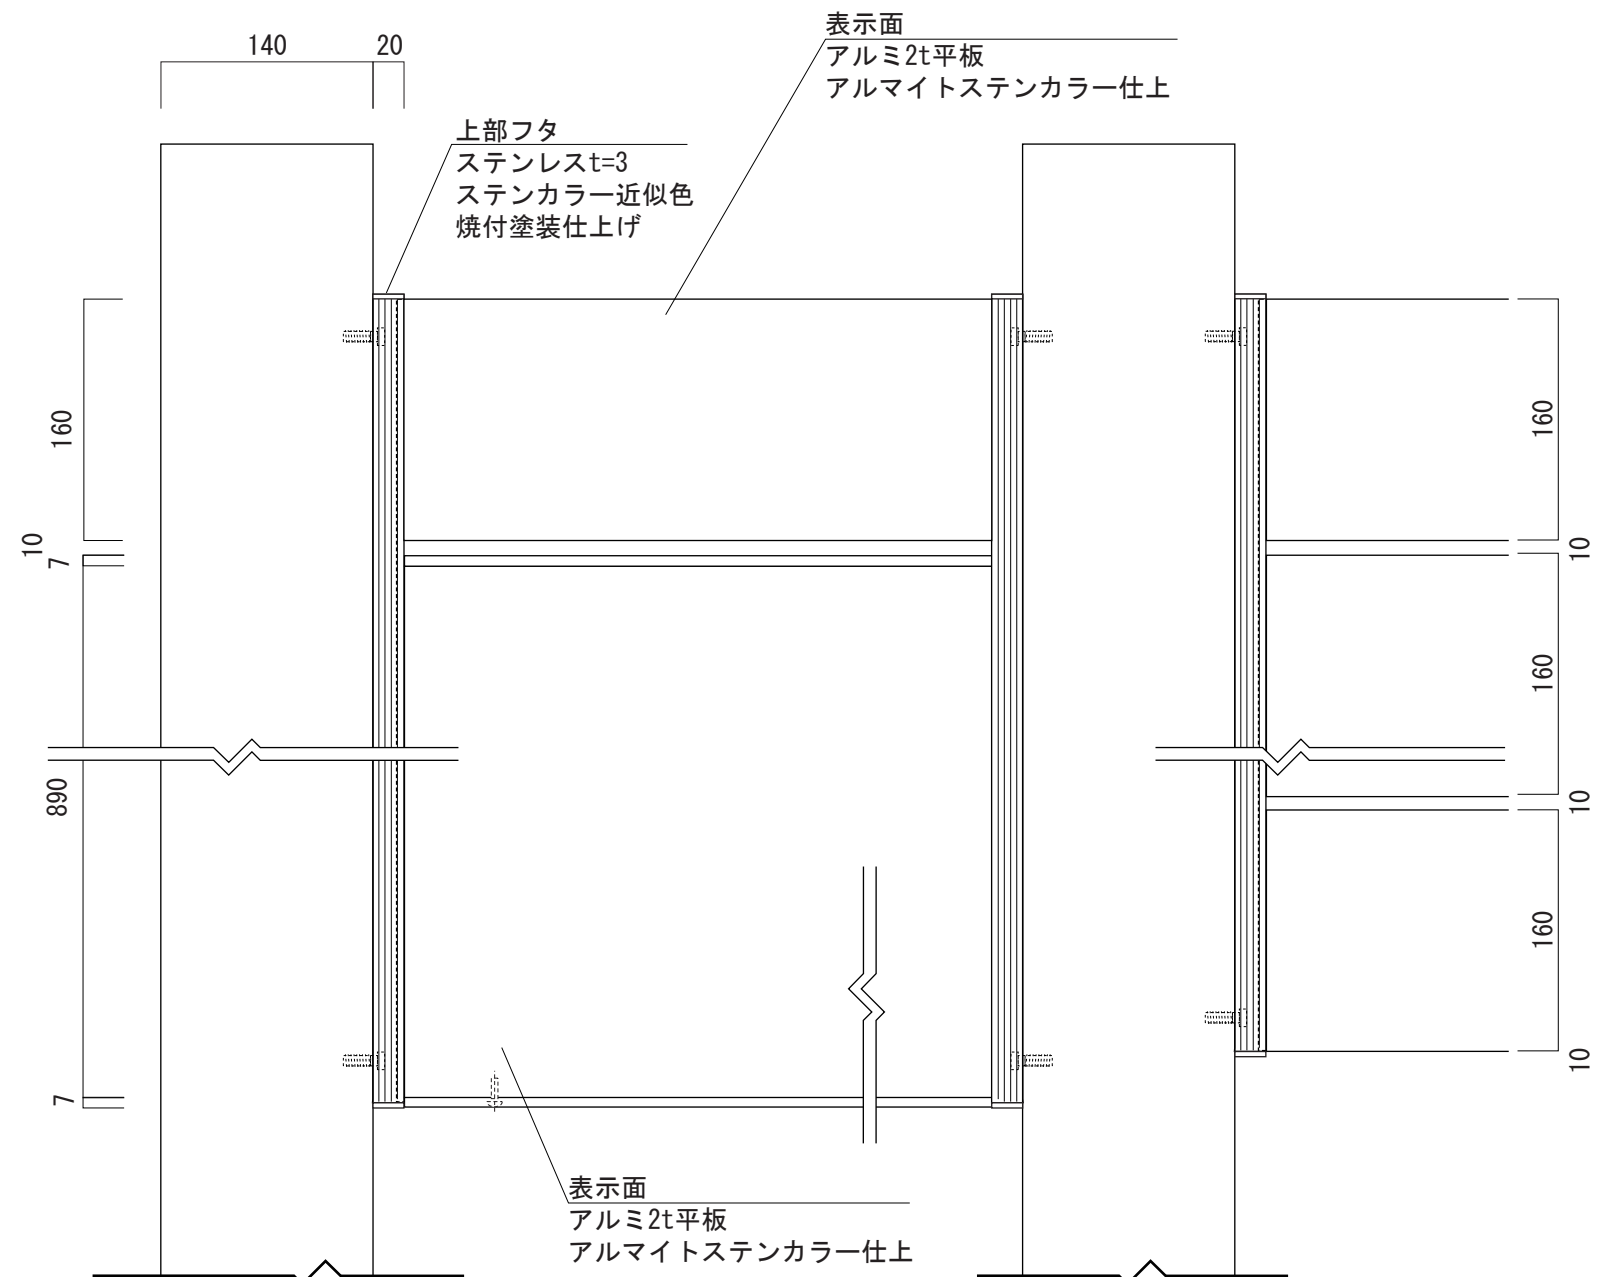

【正面図】

図面番号 No.	図面名称 バンクーバー	縮尺 1/30, 1/10		承認	設計	担当	
	VC-8	設計年月日					