


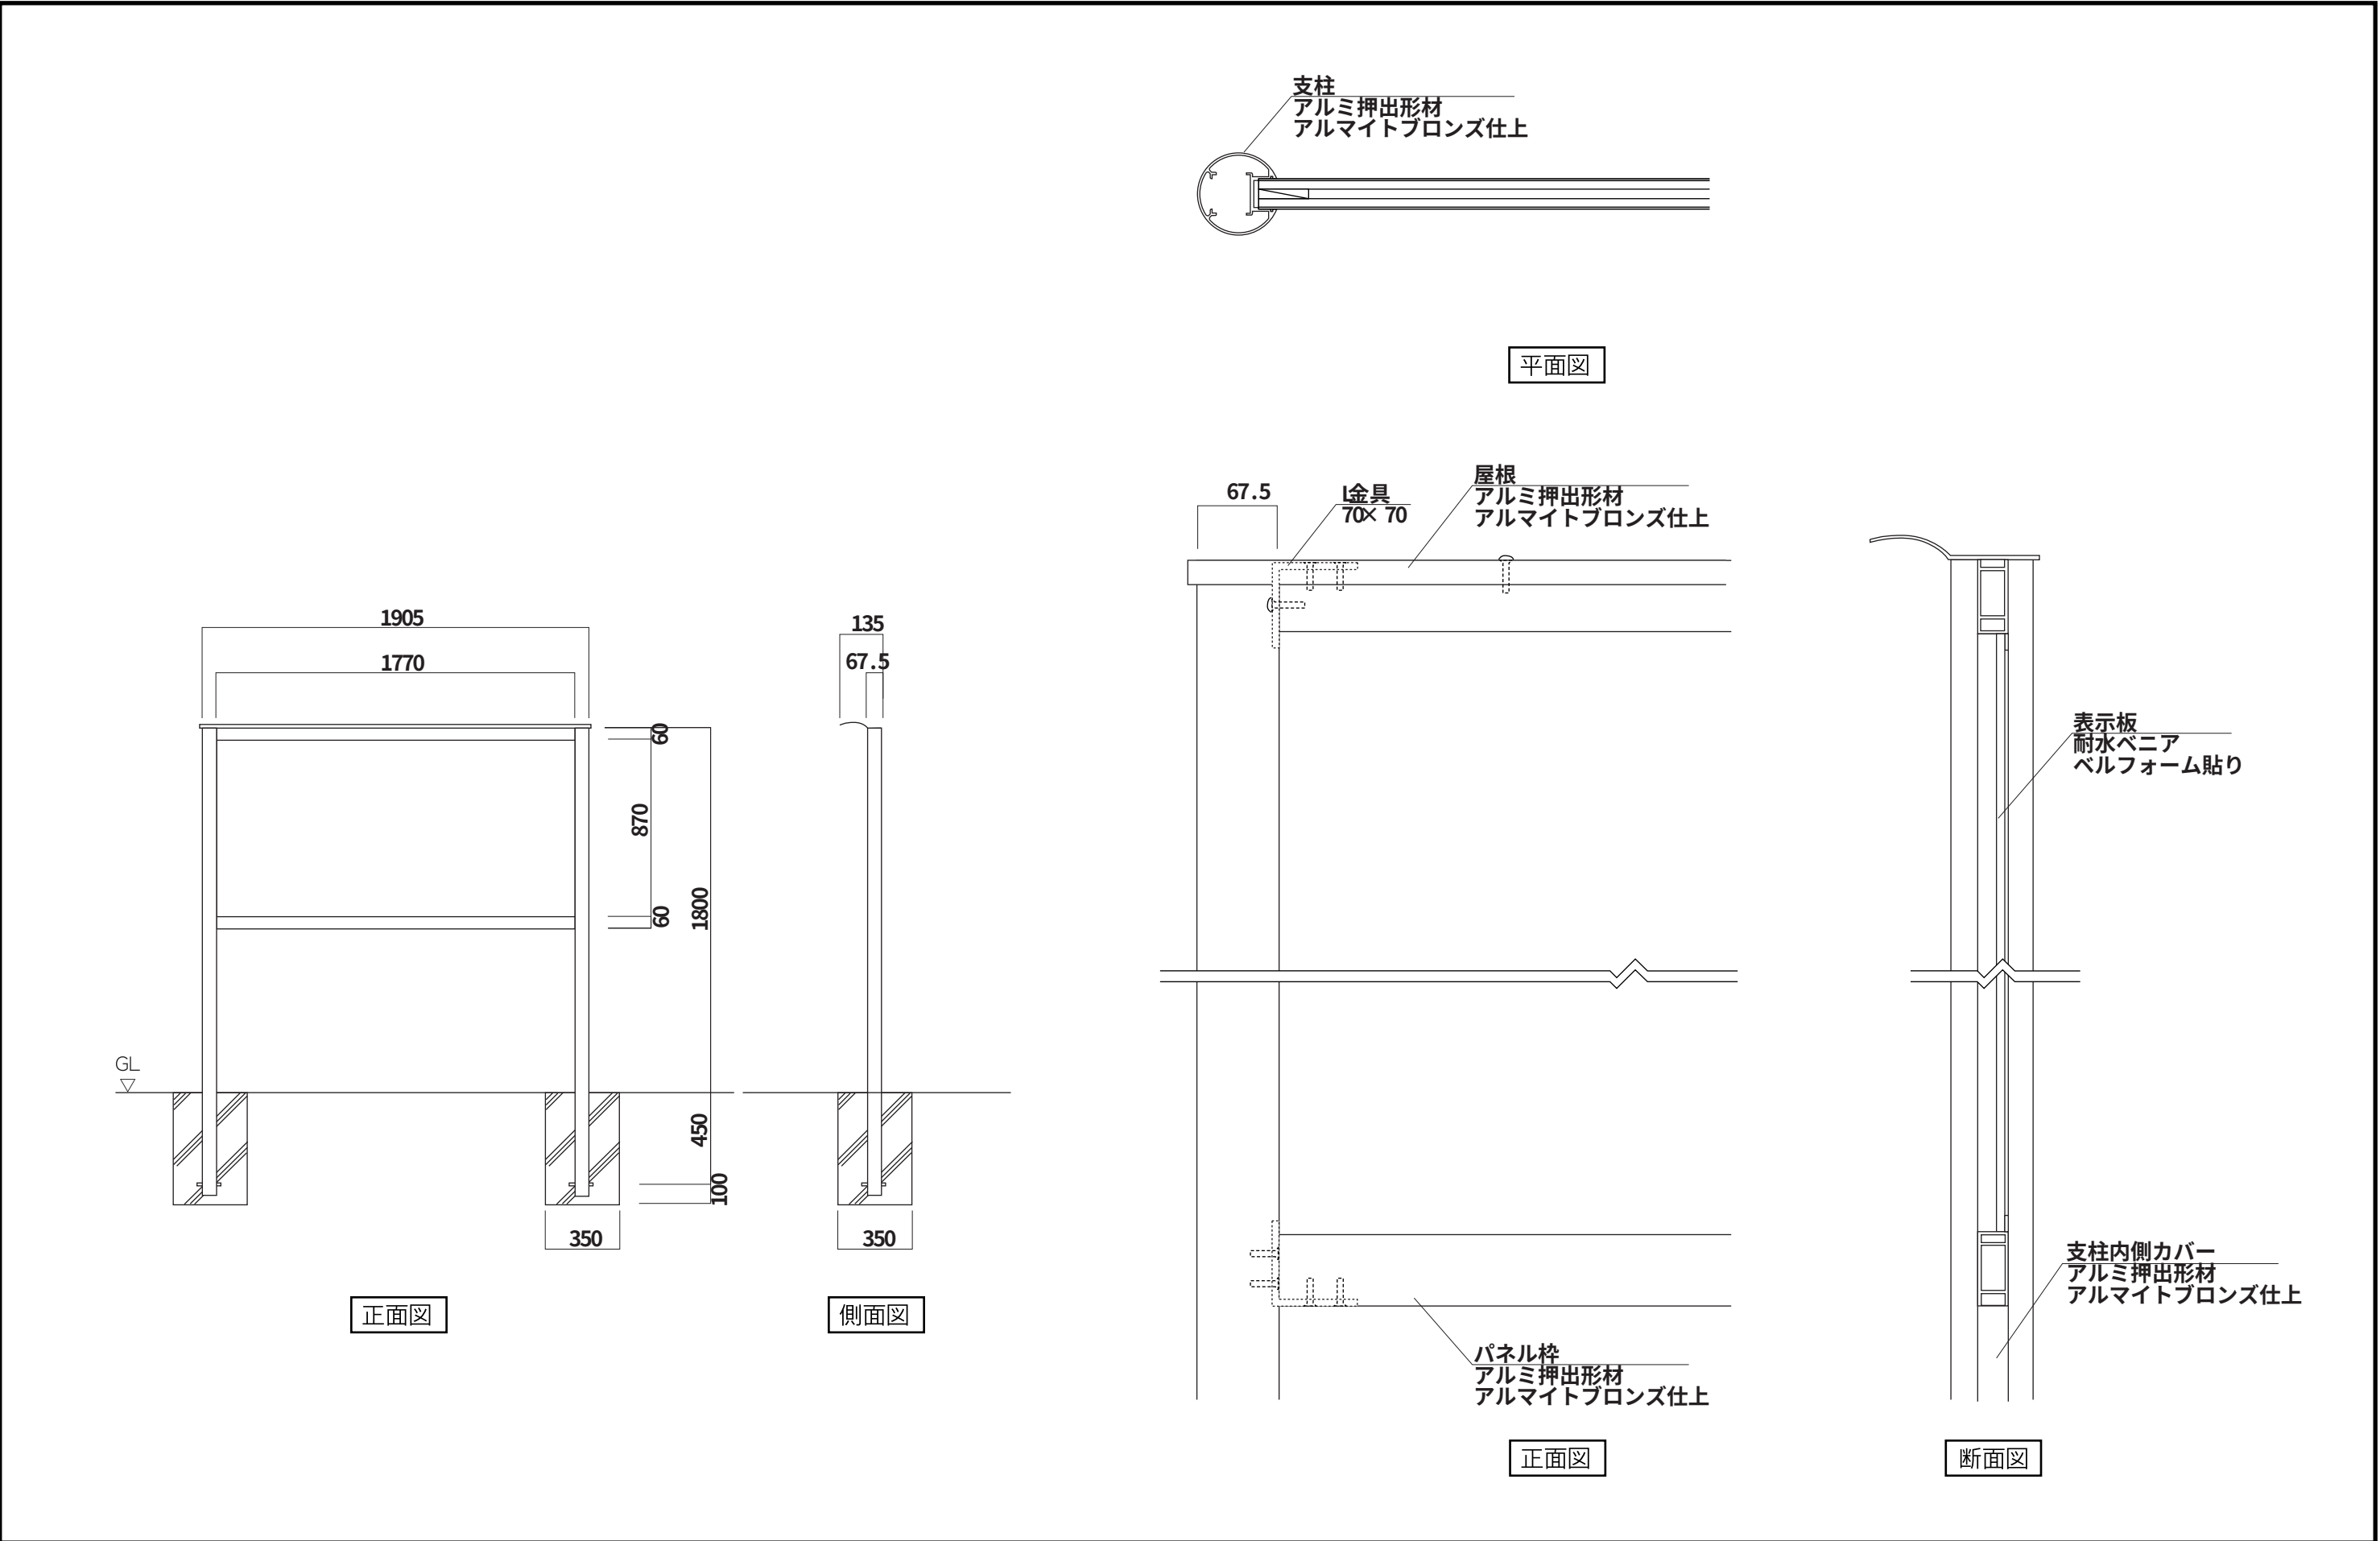

図面番号 No.	図面名称 OGK -918	縮尺 1/30 1/5		承認	設計	担当	
		設計年月日					